


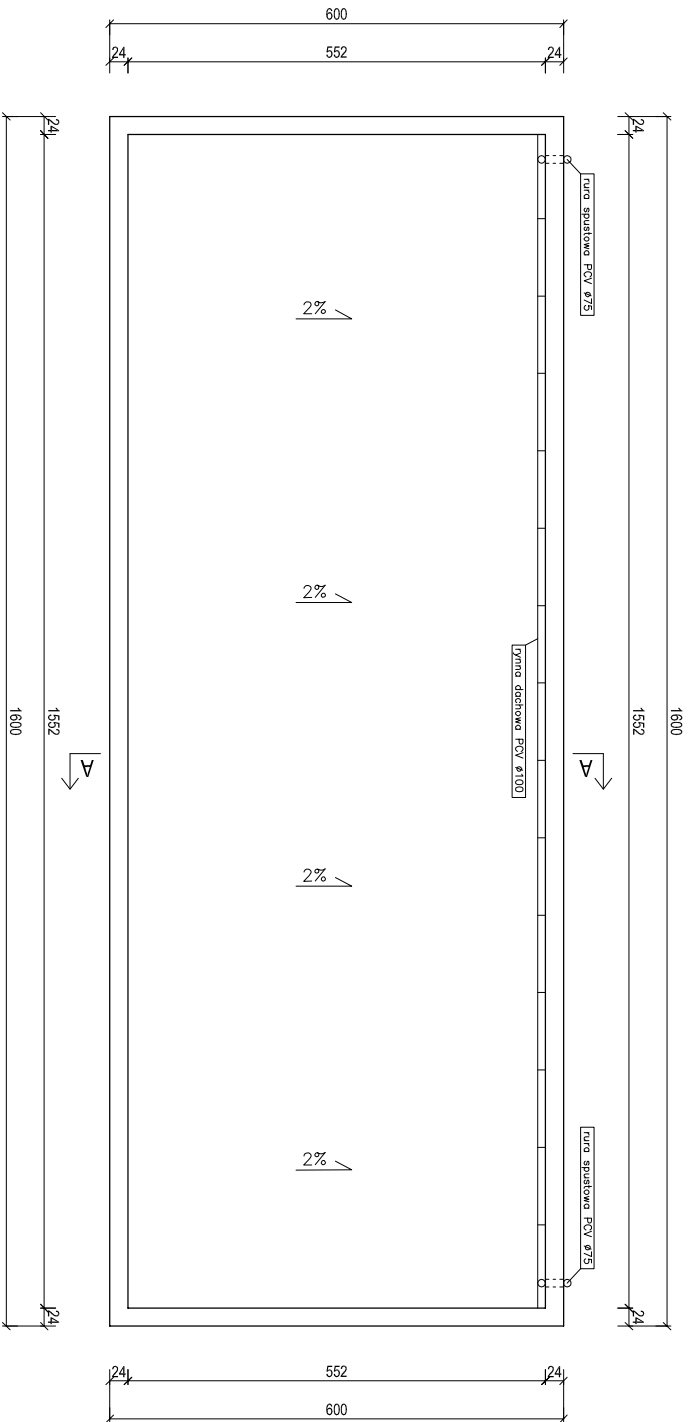

RZUT DACHU		SKALA 1:100
Projekt budowlany wiaty rekreacyjnej z zapleczem		BRANŻA ARCHIT.
OBIEKT	Wiatka rekreacyjna z zapleczem	
ADRES BUDOWY	dz. nr 706/9 obręb Stradonia Wierzchnia, gm. Syców	
AUTOR PROJEKTU	mgr inż. arch. Dorota Całow upr. nr 02 / 07 / DOA w sp. architektonicznej	Podpis
ASYSTENT PROJEKT.	mgr inż. Maciej Dudkowiak	Podpis
Biuro projektowe Maciej Dudkowiak		NR RYS.: 4
56-400 Oleśnica, ul. Sudota 4/4		29 marca 2023 r.