


MAPA DO CELÓW PROJEKTOWYCH
SKALA 1:500

Układ odniesienia: PL-ETRF89 , układ wsp. płaskich: PL-2000 strefa 6 (18°), układ wys.: PL-EVRF2007-NH
Sekcje mapy: 6.152.17.15.4.3; 6.152.17.15.4.1; 6.152.17.15.4.4; 6.152.17.15.4.2

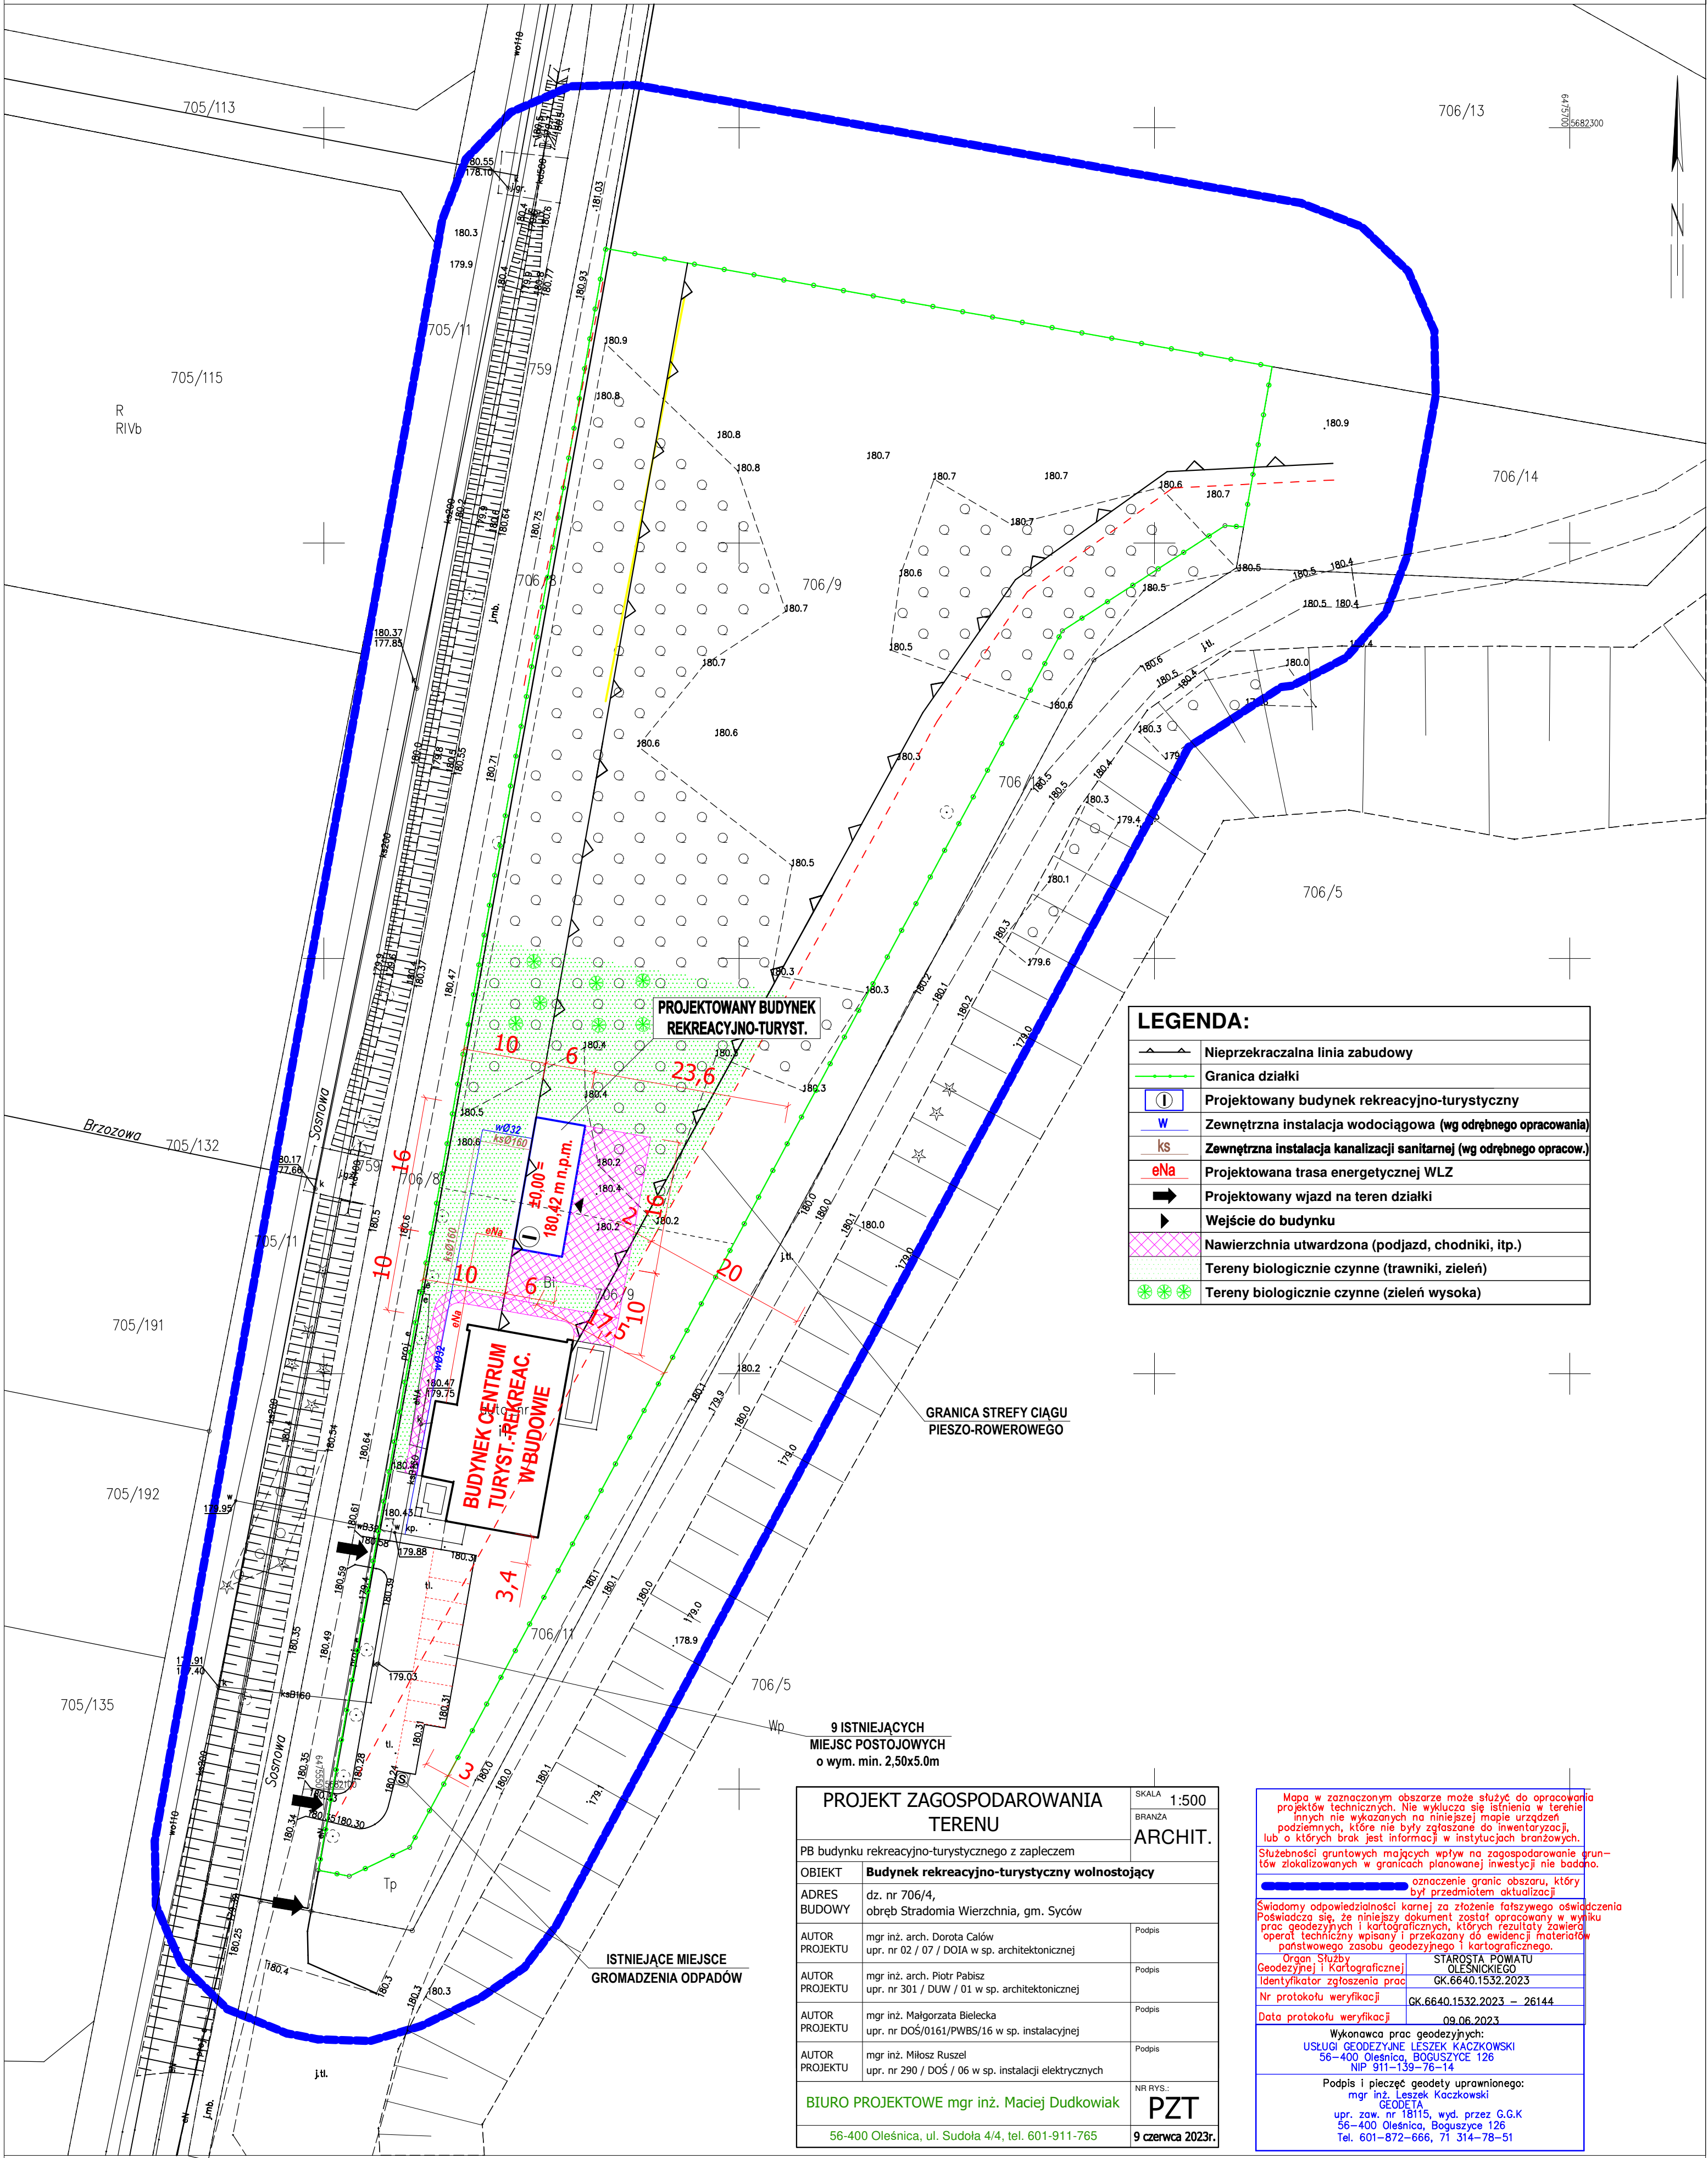

LEGENDA:	
	Nieprzekraczalna linia zabudowy
	Granica działki
	Projektowany budynek rekreacyjno-turystyczny
	Zewnętrzna instalacja wodociągowa (wg odrębnego opracowania)
	Zewnętrzna instalacja kanalizacji sanitarnej (wg odrębnego opracowania)
	Projektowana trasa energetycznej WLZ
	Projektowany wjazd na teren działki
	Wejście do budynku
	Nawierzchnia utwardzona (podjazd, chodniki, itp.)
	Tereny biologicznie czynne (trawniki, zieleń)
	Tereny biologicznie czynne (zieleń wysoka)

PROJEKT ZAGOSPODAROWANIA TERENU		SKALA 1:500
PB budynku rekreacyjno-turystycznego z zapleczem		BRANŻA ARCHIT.
OBIEKT	Budynek rekreacyjno-turystyczny wolnostojący	
ADRES BUDOWY	dz. nr 706/4, obręb Stradomia Wierchnia, gm. Syców	
AUTOR PROJEKTU	mgr inż. arch. Dorota Całków upr. nr 02 / 07 / DOIA w sp. architektonicznej	Podpis
AUTOR PROJEKTU	mgr inż. arch. Piotr Pabisz upr. nr 301 / DUW / 01 w sp. architektonicznej	Podpis
AUTOR PROJEKTU	mgr inż. Małgorzata Bielecka upr. nr DOŚ/0161/PWBS/16 w sp. instalacyjnej	Podpis
AUTOR PROJEKTU	mgr inż. Miłosz Ruszel upr. nr 290 / DOŚ / 06 w sp. instalacji elektrycznych	Podpis
BIURO PROJEKTOWE mgr inż. Maciej Dudkowiak		NR RYS.: PZT
56-400 Oleśnica, ul. Sudola 4/4, tel. 601-911-765		9 czerwca 2023r.

Mapa w zaznaczonym obszarze może służyć do opracowania projektów technicznych. Nie wyklucza się istnienia w terenie innych nie wykazanych na niniejszej mapie urządzeń podziemnych, które nie były zgłaszane do inwentaryzacji, lub o których brak jest informacji w instytucjach branżowych. Służebność gruntowych mających wpływ na zagospodarowanie gruntów zlokalizowanych w granicach planowanej inwestycji nie badano.	
oznaczenie granic obszaru, który był przedmiotem aktualizacji	
Świadomy odpowiedzialności karnej za złożenie fałszywego oświadczenia Poświadczam, że niniejszy dokument został opracowany w wyniku prac geodezyjnych i kartograficznych, których rezultaty zawiera operat techniczny wpisany i przekazany do ewidencji materiałów państwowego zasobu geodezyjnego i kartograficznego.	
Organ Służby Geodezyjnej i Kartograficznej	STAROSTA POWIATU OLEŚNICKIEGO
Identyfikator zgłoszenia prac	GK.6640.1532.2023
Nr protokołu weryfikacji	GK.6640.1532.2023 – 26144
Data protokołu weryfikacji	09.06.2023
Wykonawca prac geodezyjnych: USŁUGI GEODEZYJNE LESZEK KACZKOWSKI 56-400 Oleśnica, BOGUSZYCE 126 NIP 911-139-76-14	
Podpis i pieczęć geodeuty uprawnionego: mgr inż. Leszek Kaczkowski GEODETA upr. zaw. nr 18115, wyd. przez G.G.K 56-400 Oleśnica, Boguszyce 126 Tel. 601-872-666, 71 314-78-51	